
REGULACIONI PLAN "ŠUMATAČKE LUKE"VELIKA KLADUŠA
-REGULACIONE I GRAĐEVINSKE LINIJE-

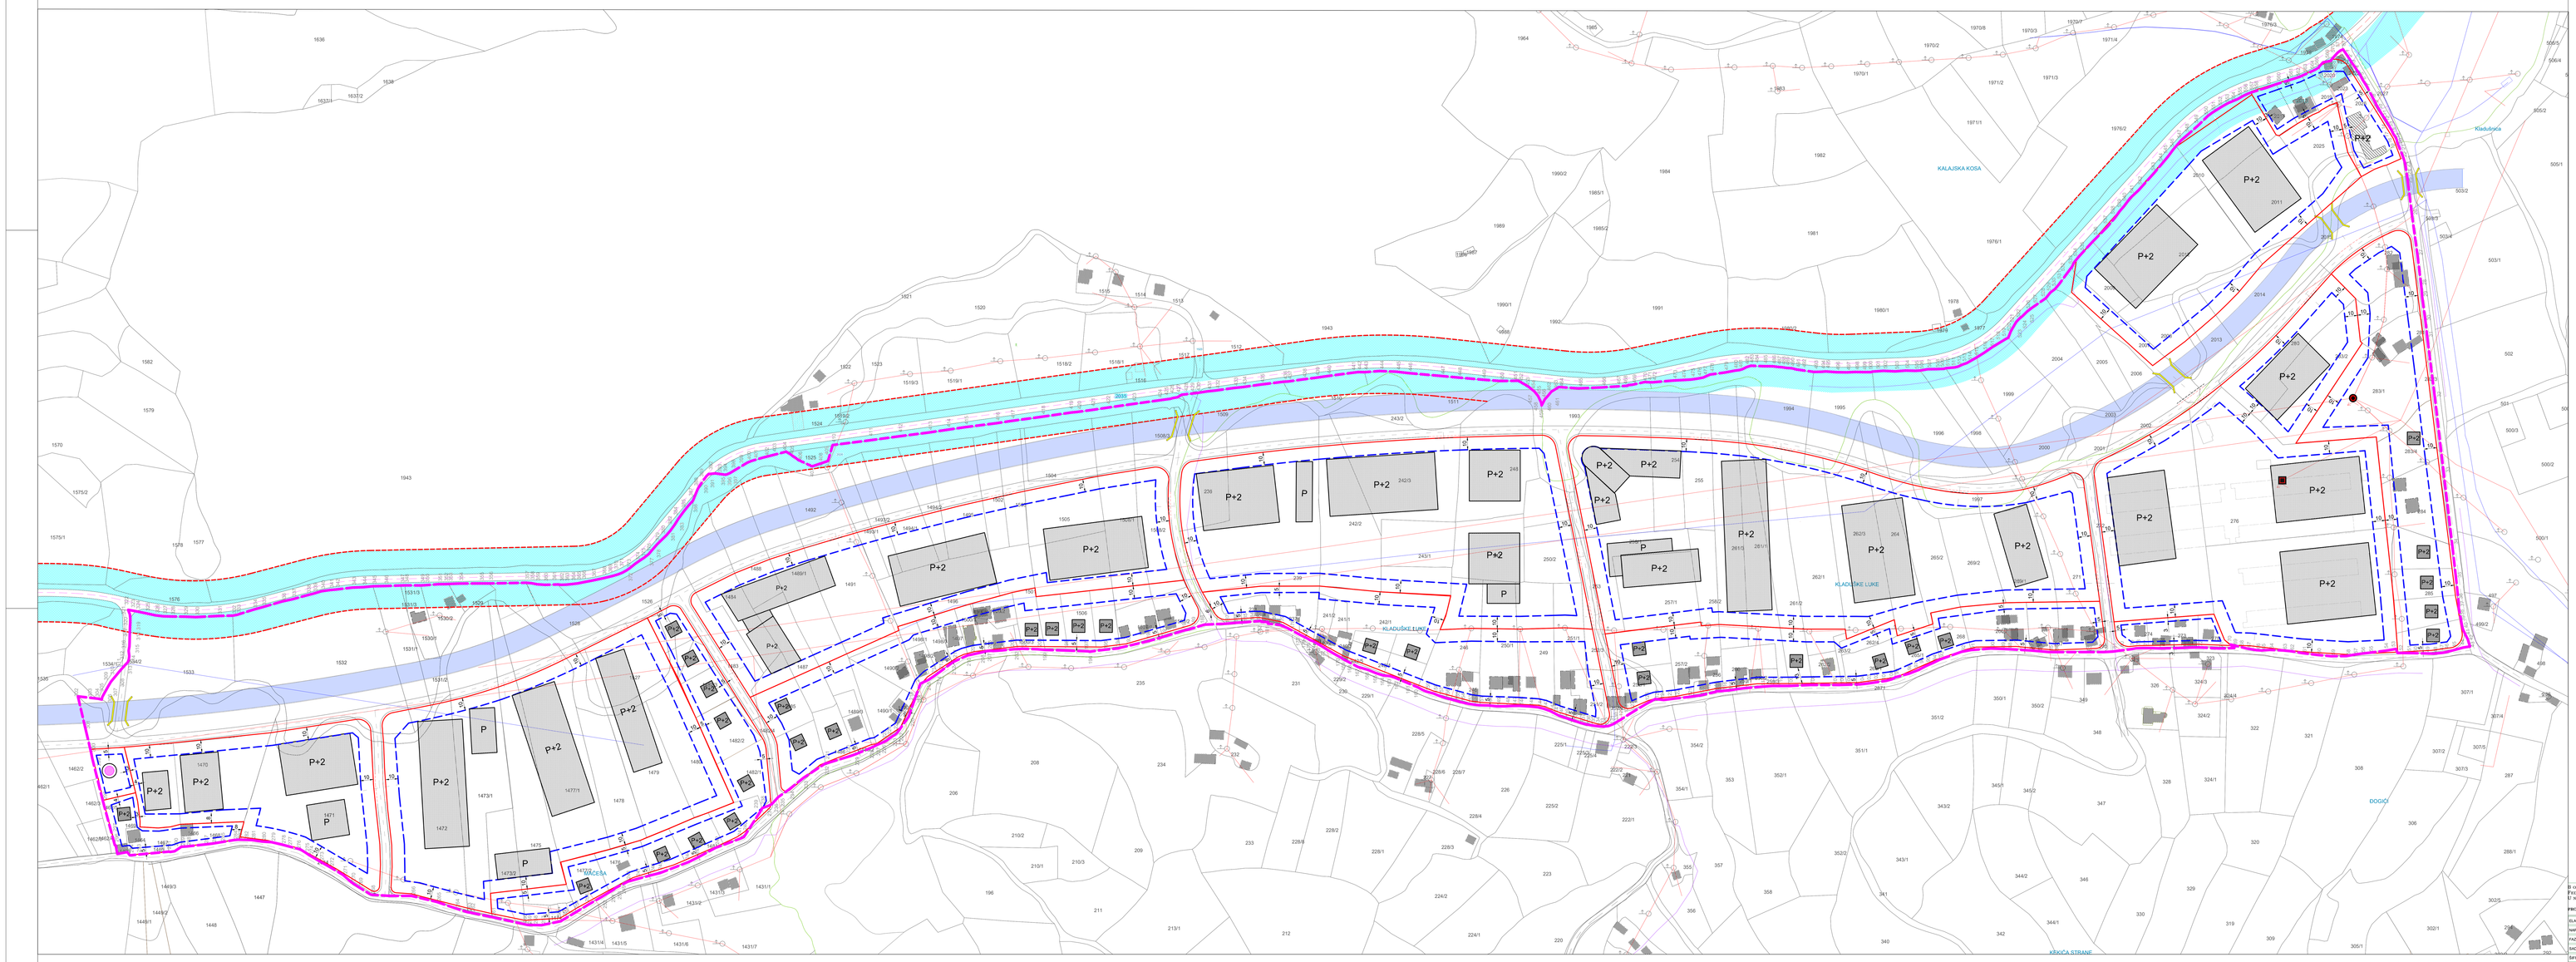

REGULACIONE I GRAĐEVINSKE LINIJE

M 1:1000

-NACRT-

LEGENDA :

- GRAĐEVINSKA LINIJA
- NIVELACIONA LINIJA
- Postojeći stambeni objekti - katastar
- Postojeći stambeni objekti - neuplanjeni
- Postojeći privredno-poslovni objekti
- Planirani objekti-projekcija gabarita
- Prijedlog parcelacije
- Zaštitni cestovni pojas magistralne ceste
- GRANICA OBUHVATA REGULACIONOG PLANA

NAZIV PLANA:	REGULACIONI PLAN "ŠUMATAČKE LUKE" VELIKA KLADUŠA
NARUČILAC:	OPĆINA VELIKA KLADUŠA
FAZA:	NACRT
SADRŽAJ:	REGUL. I GRAĐEVINSKE LINIJE
BROJ:	N-OUVK-14-09/25
R.BR.:	LIST BROJ:	OATUM:
1	1	25.09.2025.

DIREKTOR: HAMEL KLADIĆ
KOORDINATOR PLANA: ADNAN MUSLIĆ, dipl.ing.arh.
SARADNICI:
DŽEVAD DUMANJIĆ, dipl.ing.arh.
ADNAN MUSLIĆ, dipl.ing.arh.
AMINA DULIĆ, dipl.ing.arh.
SAMIR ĆEHIĆ, dipl.ing.građ.
SAMIR DALMO, dipl.ing.građ.
ADNAN KAZIĆ, dipl.ing.saobr.
AMER KADIĆ, ing.elektr. - saradnik ekspert

MP

BOSNA I HERCEGOVINA
FEDERACIJA BOSNE I HERCEGOVINE
TUZLANSKI KANTON
KANTONALNI ZAVOD ZA PROSTORNO UREĐENJE I PLANIRANJE

BOSNIA AND HERZEGOVINA
FEDERATION OF BOSNIA AND HERZEGOVINA
TUZLA CANTON
CANTONAL INSTITUTE FOR SPATIAL PLANNING